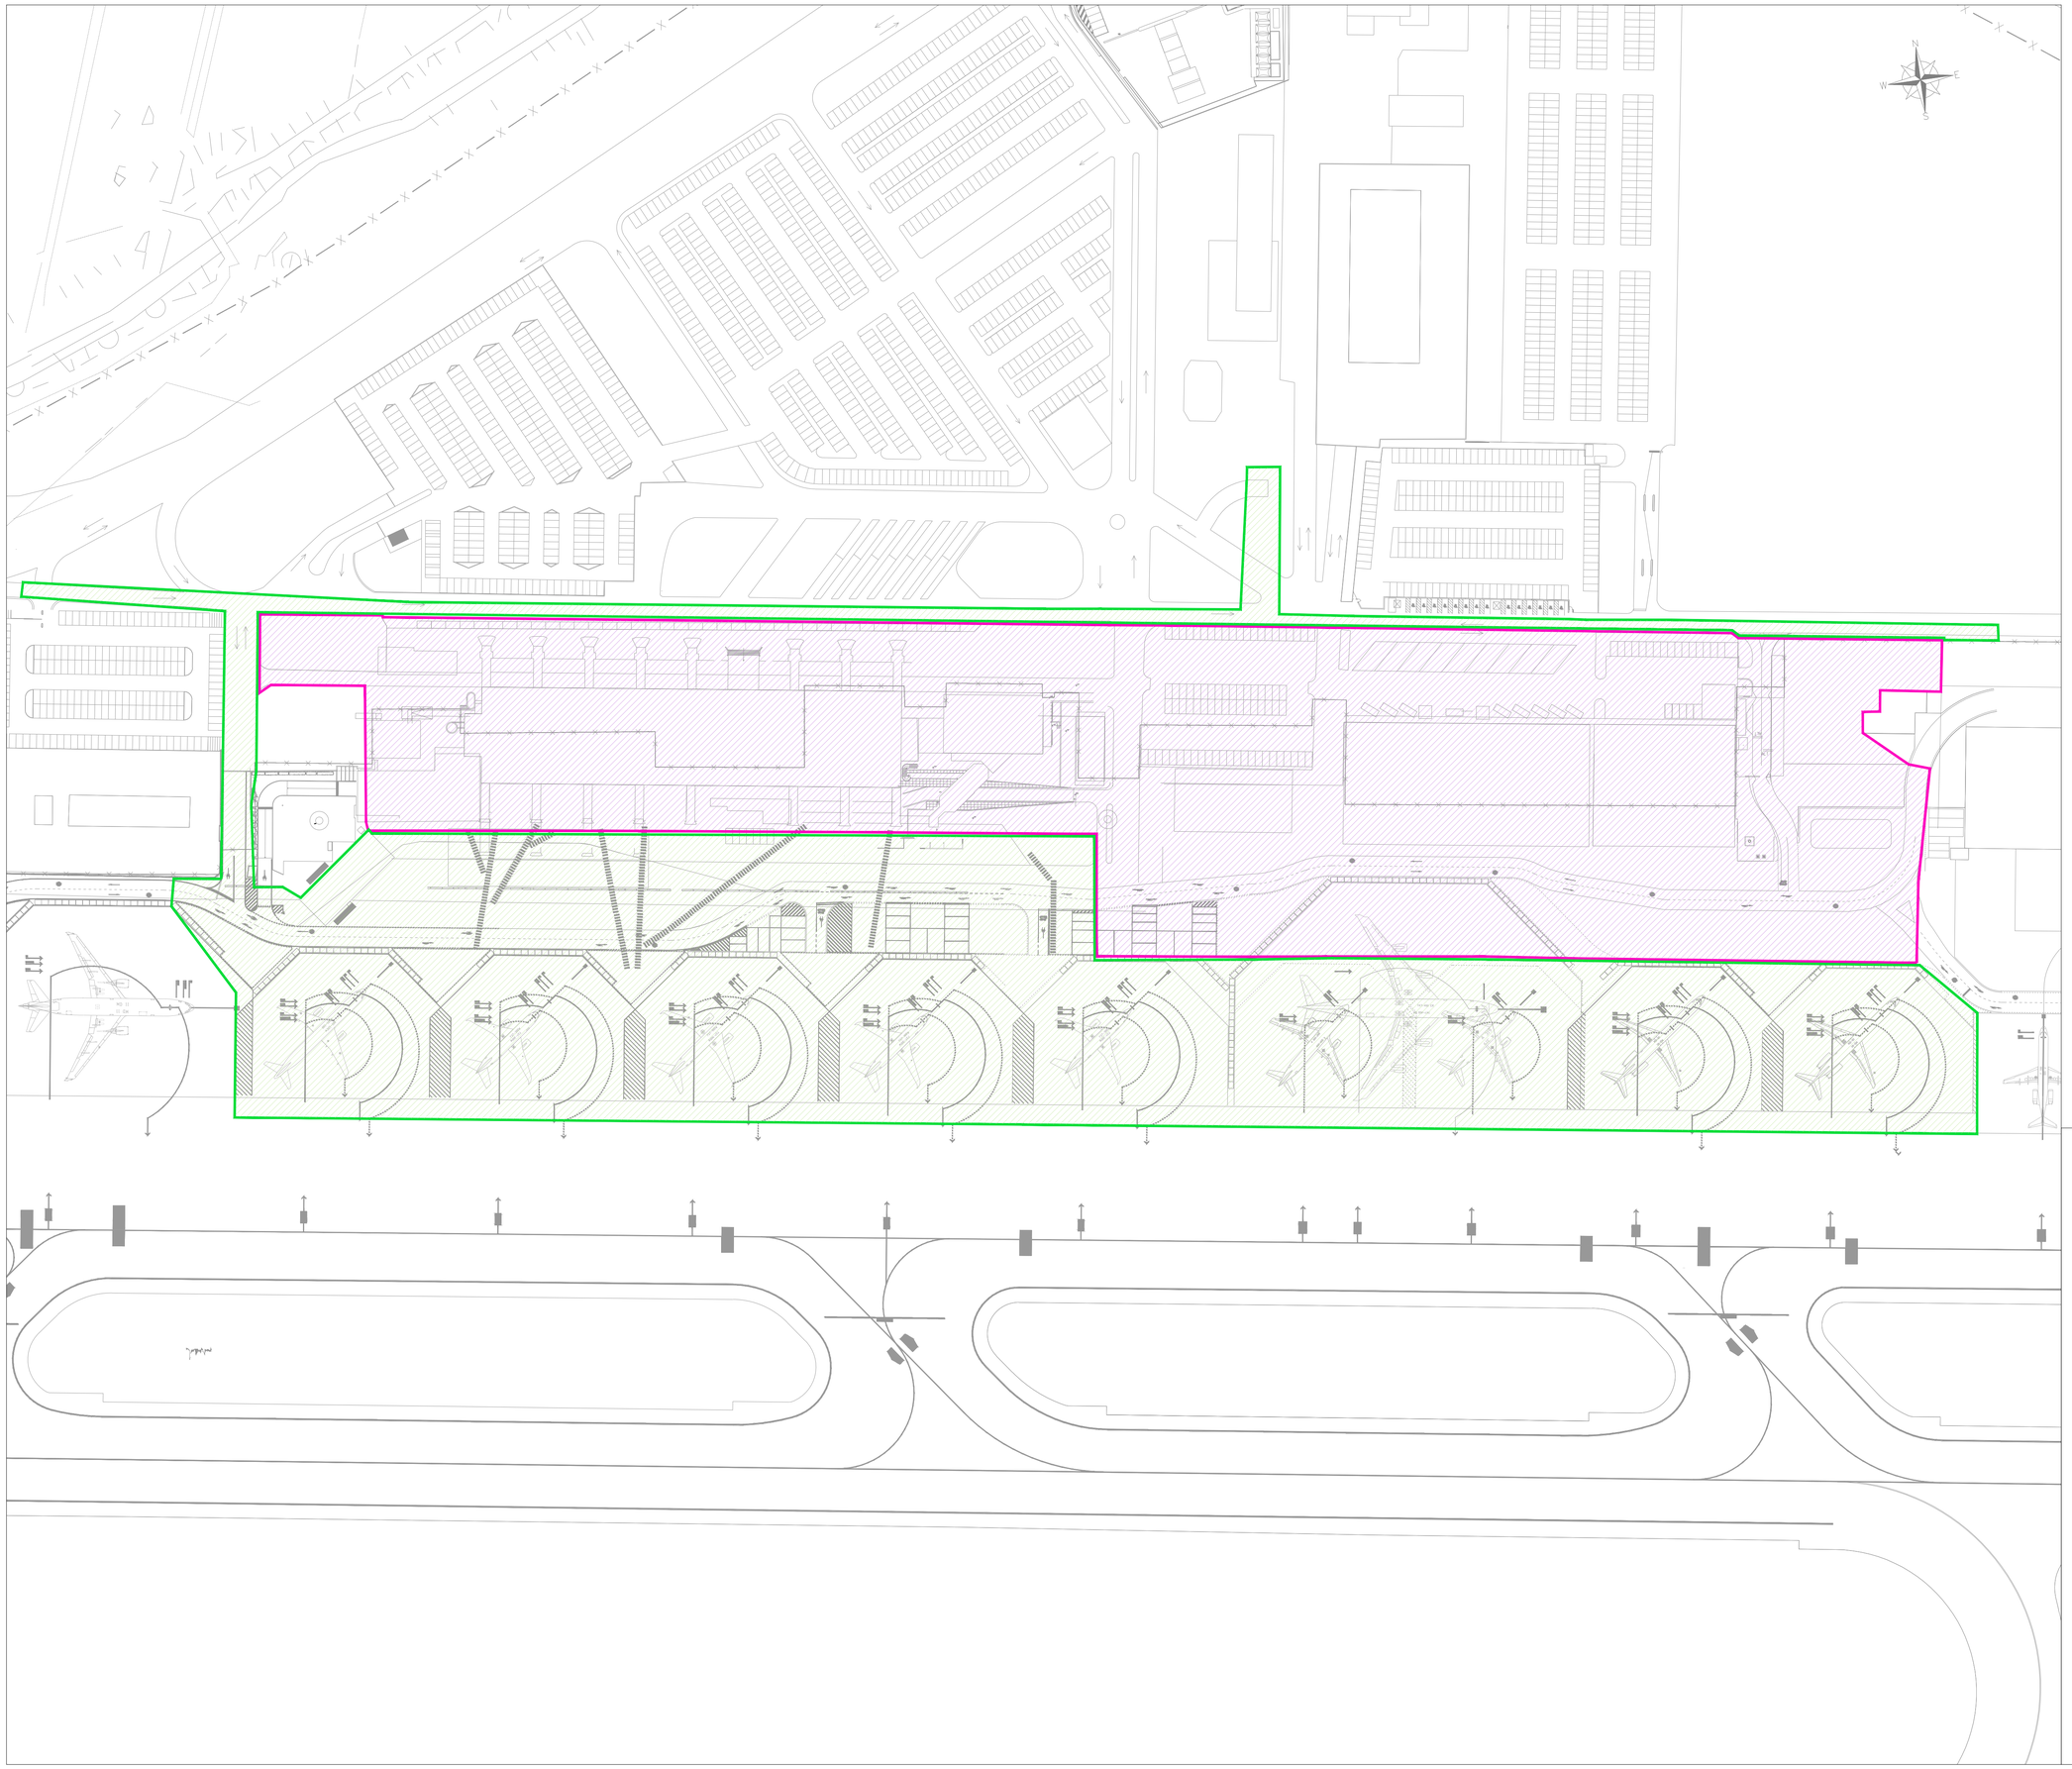

LIMITE L6

"POTENZIAMENTO DELLE RETI SOTTOSERVIZI E IMPIANTI TECNOLOGICI DELL'AEROPORTO DI LAMEZIA TERME, PREVEDENDO L'ADEGUAMENTO DELLE RETI E DEI SOTTOSERVIZI, IN VISTA DEI FUTURI AMPLIAMENTI E NELLA LOGICA DI UNO SVILUPPO SOSTENIBILE"

LIMITE L1, L2

(L1) "SVILUPPO DELL'AEROSTAZIONE PASSEGGERI (NUOVO TERMINAL PARTENEZE, ADEGUAMENTO ANTISISMICO AEROSTAZIONE ESISTENTE CON RICONFIGURAZIONE A TERMINAL ARRIVI, RIQUALIFICA CURBSIDE AIRSIDE E LANDSIDE), PREVEDENDO L'ADEGUAMENTO DELL'AEROSTAZIONE MERCI, CON AMPLIAMENTO A NUOVA DESTINAZIONE D'USO A TERMINAL PARTENZE, E L'ADEGUAMENTO DELL'AEROSTAZIONE ESISTENTE A TERMINAL ARRIVI, IL TUTTO ANCHE ATTRAVERSO IL COLLEGAMENTO DEI DUE NUOVI CORPI DI FABBRICA ATTRAVERSO PENSILINE IN ARISIDE E LANDSIDE AL AMPIO VOLUME"

(L2) "IMPLEMENTAZIONE DELLA SECURITY E DELLA DIGITALIZZAZIONE DELL'AEROSTAZIONE PASSEGGERI ATTRAVERSO LA REALIZZAZIONE DEGLI IMPIANTI PER IL CONTROLLO E SIMSITAMENTO DEI BAGAGLI DA STIVA IN PARTENZA (HBS/BHS), L'IMPLEMETAZIONE DEGLI IMPIANTI DI VIDEOSORVEGLIANZA E CONTROLLO ACCESSI, CON ALLESTIMENTO DEGLI SPAZI PER LE CONTROL ROOM E PER LE POSTAZIONI DI CORPI DI STATO, LA FORNITURA E INSTALLAZIONE DEI DISPOSITIVI PER LA REALIZZAZIONE DI PERCORSI SEAMLESS PER I PASSEGGERI NELLE FASI DI CONTROLLO DI TITOLI DI VIAGGIO/PASSAPORTI E CONTROLLI DI SICUREZZA PASSEGGERI/BAGAGLI A MANO"

ENAC
ENTE NAZIONALE PER L'AVIAZIONE CIVILE

Ente Nazionale per l'Aviazione Civile

AEROPORTO CIVILE DI LAMEZIA TERME (CZ)

SACAL

LOTTO L1 - Sviluppo aerostazione passeggeri
CUP: H84G22000030009
LOTTO L2 - Interventi per la security e la digitalizzazione
CUP: H86I22000390002
LOTTO L6 - Potenziamento delle reti di sottoservizi e impianti tecnologici
CUP: H84G22000060009

PROGETTO ESECUTIVO

GENERALE

PLANIMETRIA GENERALE
Identificazione dei lotti di intervento

GRUPPO DI PROGETTAZIONE
Raggruppamento Temporaneo di Professionisti

Direttore Tecnico e Responsabile integrazione prestazioni specialistiche: ing. Filippo Buscia
Geologia: dott. Emanuele Fresia
Progettazione idraulica: ing. Alessandro Cacciatori
Project Manager: ing. Emanuela Perna
CSP: arch. Elisabeth Foroni

Direttore Tecnico: ing. Giambattista Parietti
Progettazione Specialistica Impianti:
ing. Marco Bergami
P.I. Daniele Togni
ing. Enrico Facchinetti

AERTEC

Direttore tecnico: ing. Aeronautico Carlos Berenguer López
Responsabile sistemi di trasporto:
ing. Pedro Tena Calderón

VALLE 3.0

Direttore tecnico: arch. Emanuela Valle
Progettazione architettonica:
arch. Maria Camilla Valle
arch. Leonardo Giovannozzi

incide

Direttore tecnico e progettazione strutturale:
ing. Gianluca Vallerini
Coordinatore progettazione strutture:
ing. Matteo Pagnozzi

CODICE ELABORATO								REVISIONE		
Fase	Lotto	Ambito	Disciplina	Tipo	Numero	Rev	Scala	Id.	Data	Descrizione
E	LL	00	GEN	PL	01	A	1:750	A	FEBBRAIO 2025	EMISSIONE
NOME FILE:	AI015P-E-LL-01-AER-PL-01-A.dwg							REDAZIONE:		Ing. Carlos Berenguer López (Aertec S.)

Visto del Committente: Società Aeroportuale Calabrese S.p.A.

INTERVENTO FACENTE PARTE DEL	IL RESPONSABILE DEL PROCEDIMENTO:	IL POST HOLDER DI AREA:
Contratto Istituzionale di Sviluppo "CIS VOLARE"	ing. Ferdinando Saracco	OPERATIONAL SERVICES MANAGER: Emilio Parrilla PASSENGER EXPERIENCE MANAGER: Sabrina Milato PH PROGETTAZIONE: Ferdinando Saracco

Approvazione **ENAC:**